PLAN PARTER

Aconstr. = 492,70mp

scara 1/50

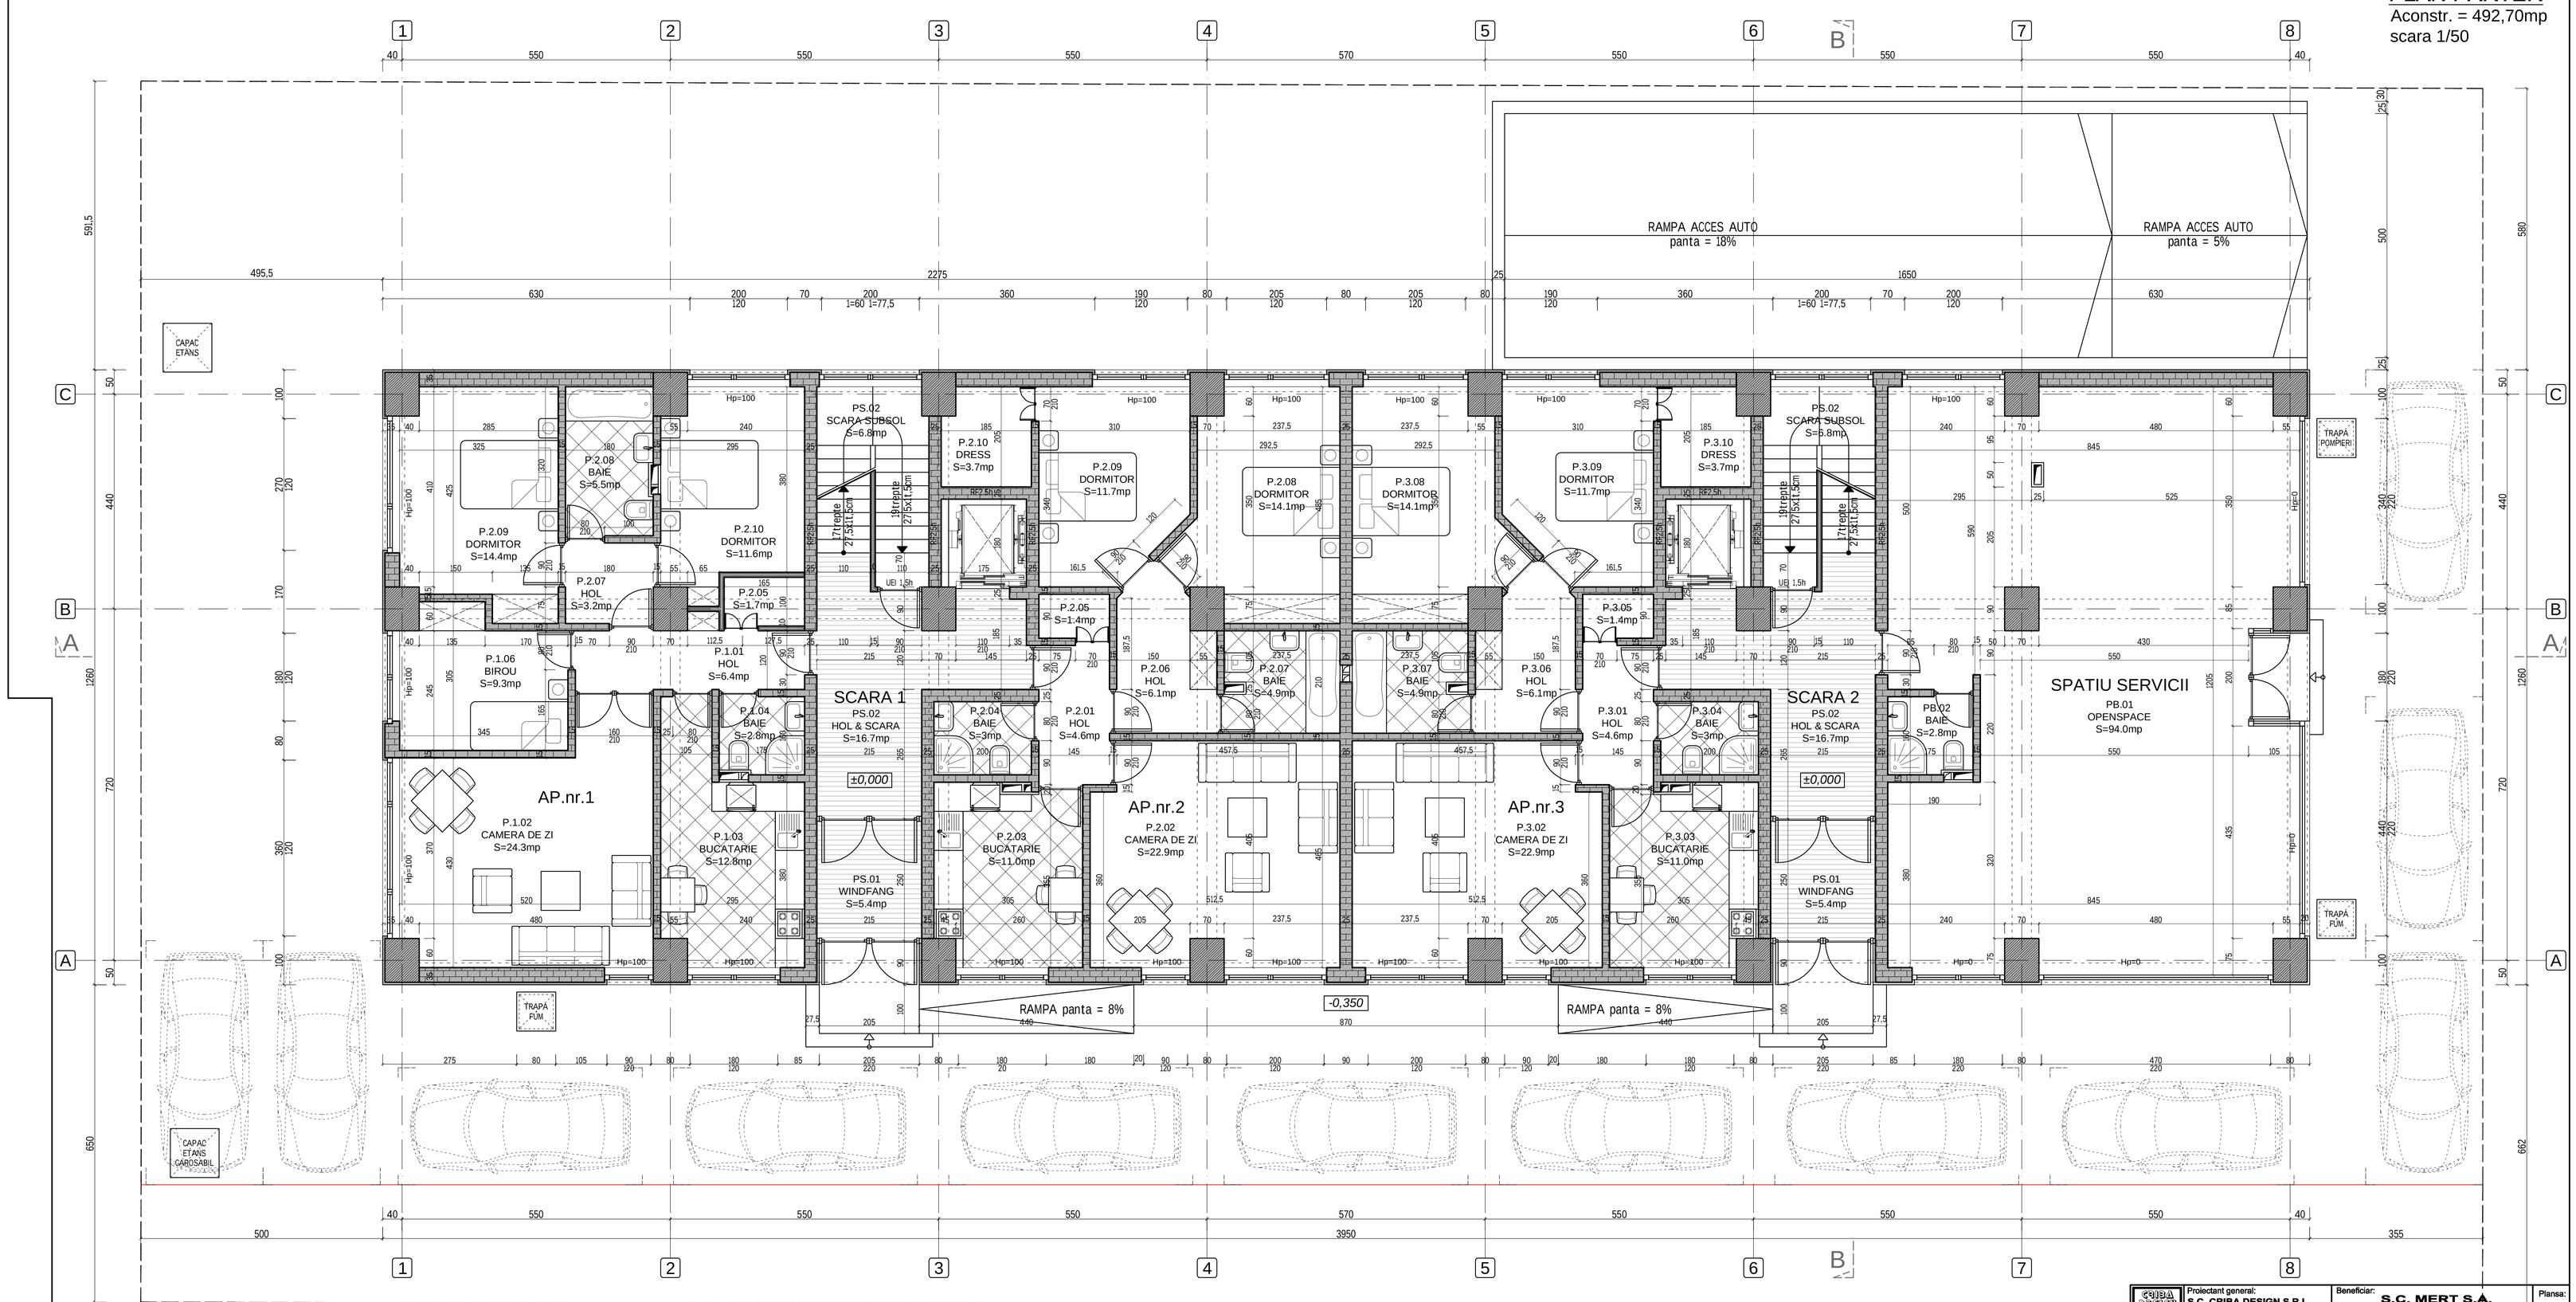

APARTAMENT nr. 1	(4 camere)
ARIE UTILA	= 91.90mp
ARIE CONSTRUITA	= 110.55mp

APARTAMENT nr. 2, 3	(3 camere)
ARIE UTILA	= 83.50mp
ARIE CONSTRUITA	= 98.75mp

SPATIU SERVICII	
ARIE UTILA	= 96.80mp
ARIE CONSTRUITA	= 110.55mp

CASA SCARII & HOL ACCES (1 si 2)	
ARIE UTILA	= 28.90mp
ARIE CONSTRUITA	= 37.05mp

NOTA:
STRUCTURA - BETON ARMAT
STALPI + GRINZI TERMOIZOLATE
5cm POLISTIREN

CATEGORIA "C" DE IMPORTANTA
CLASA III DE IMPORTANTA
GRAD II DE REZISTENTA LA FOC
RISC MIC LA INCENDIU

Proiectant general: S.C. CRIBA DESIGN S.R.L. Str. Baba Novac, nr. 3, sect. 3, Bucuresti J40/5492/2002 tel/fax: 021 324 43 61 criba_proiectare@yahoo.com		Beneficiar: S.C. MERT S.A.	Plansa: A01
SEF PROIECT	prof.dr.arh. CRISTINA GOCMAN	Proiect: IMOBIL LOCUINTE SI SERVICII S+P+5/6E	
PROIECTAT	arh. CLAUDIU HOGEA	Str. Erou Iancu Nicolae, nr. 8, nc 78, Voluntari, jud. Ilfov	
REDACTAT	arh. CLAUDIU HOGEA	Plansa: PLAN PARTER (±0,000)	Scara: 1/50
Volum: ARHITECTURA	Nr. proiect: MT01	Faza: DTAC	Data: 07.2009