PLAN SUBSOL

Aconstr. = 969,00mp
scara 1/50

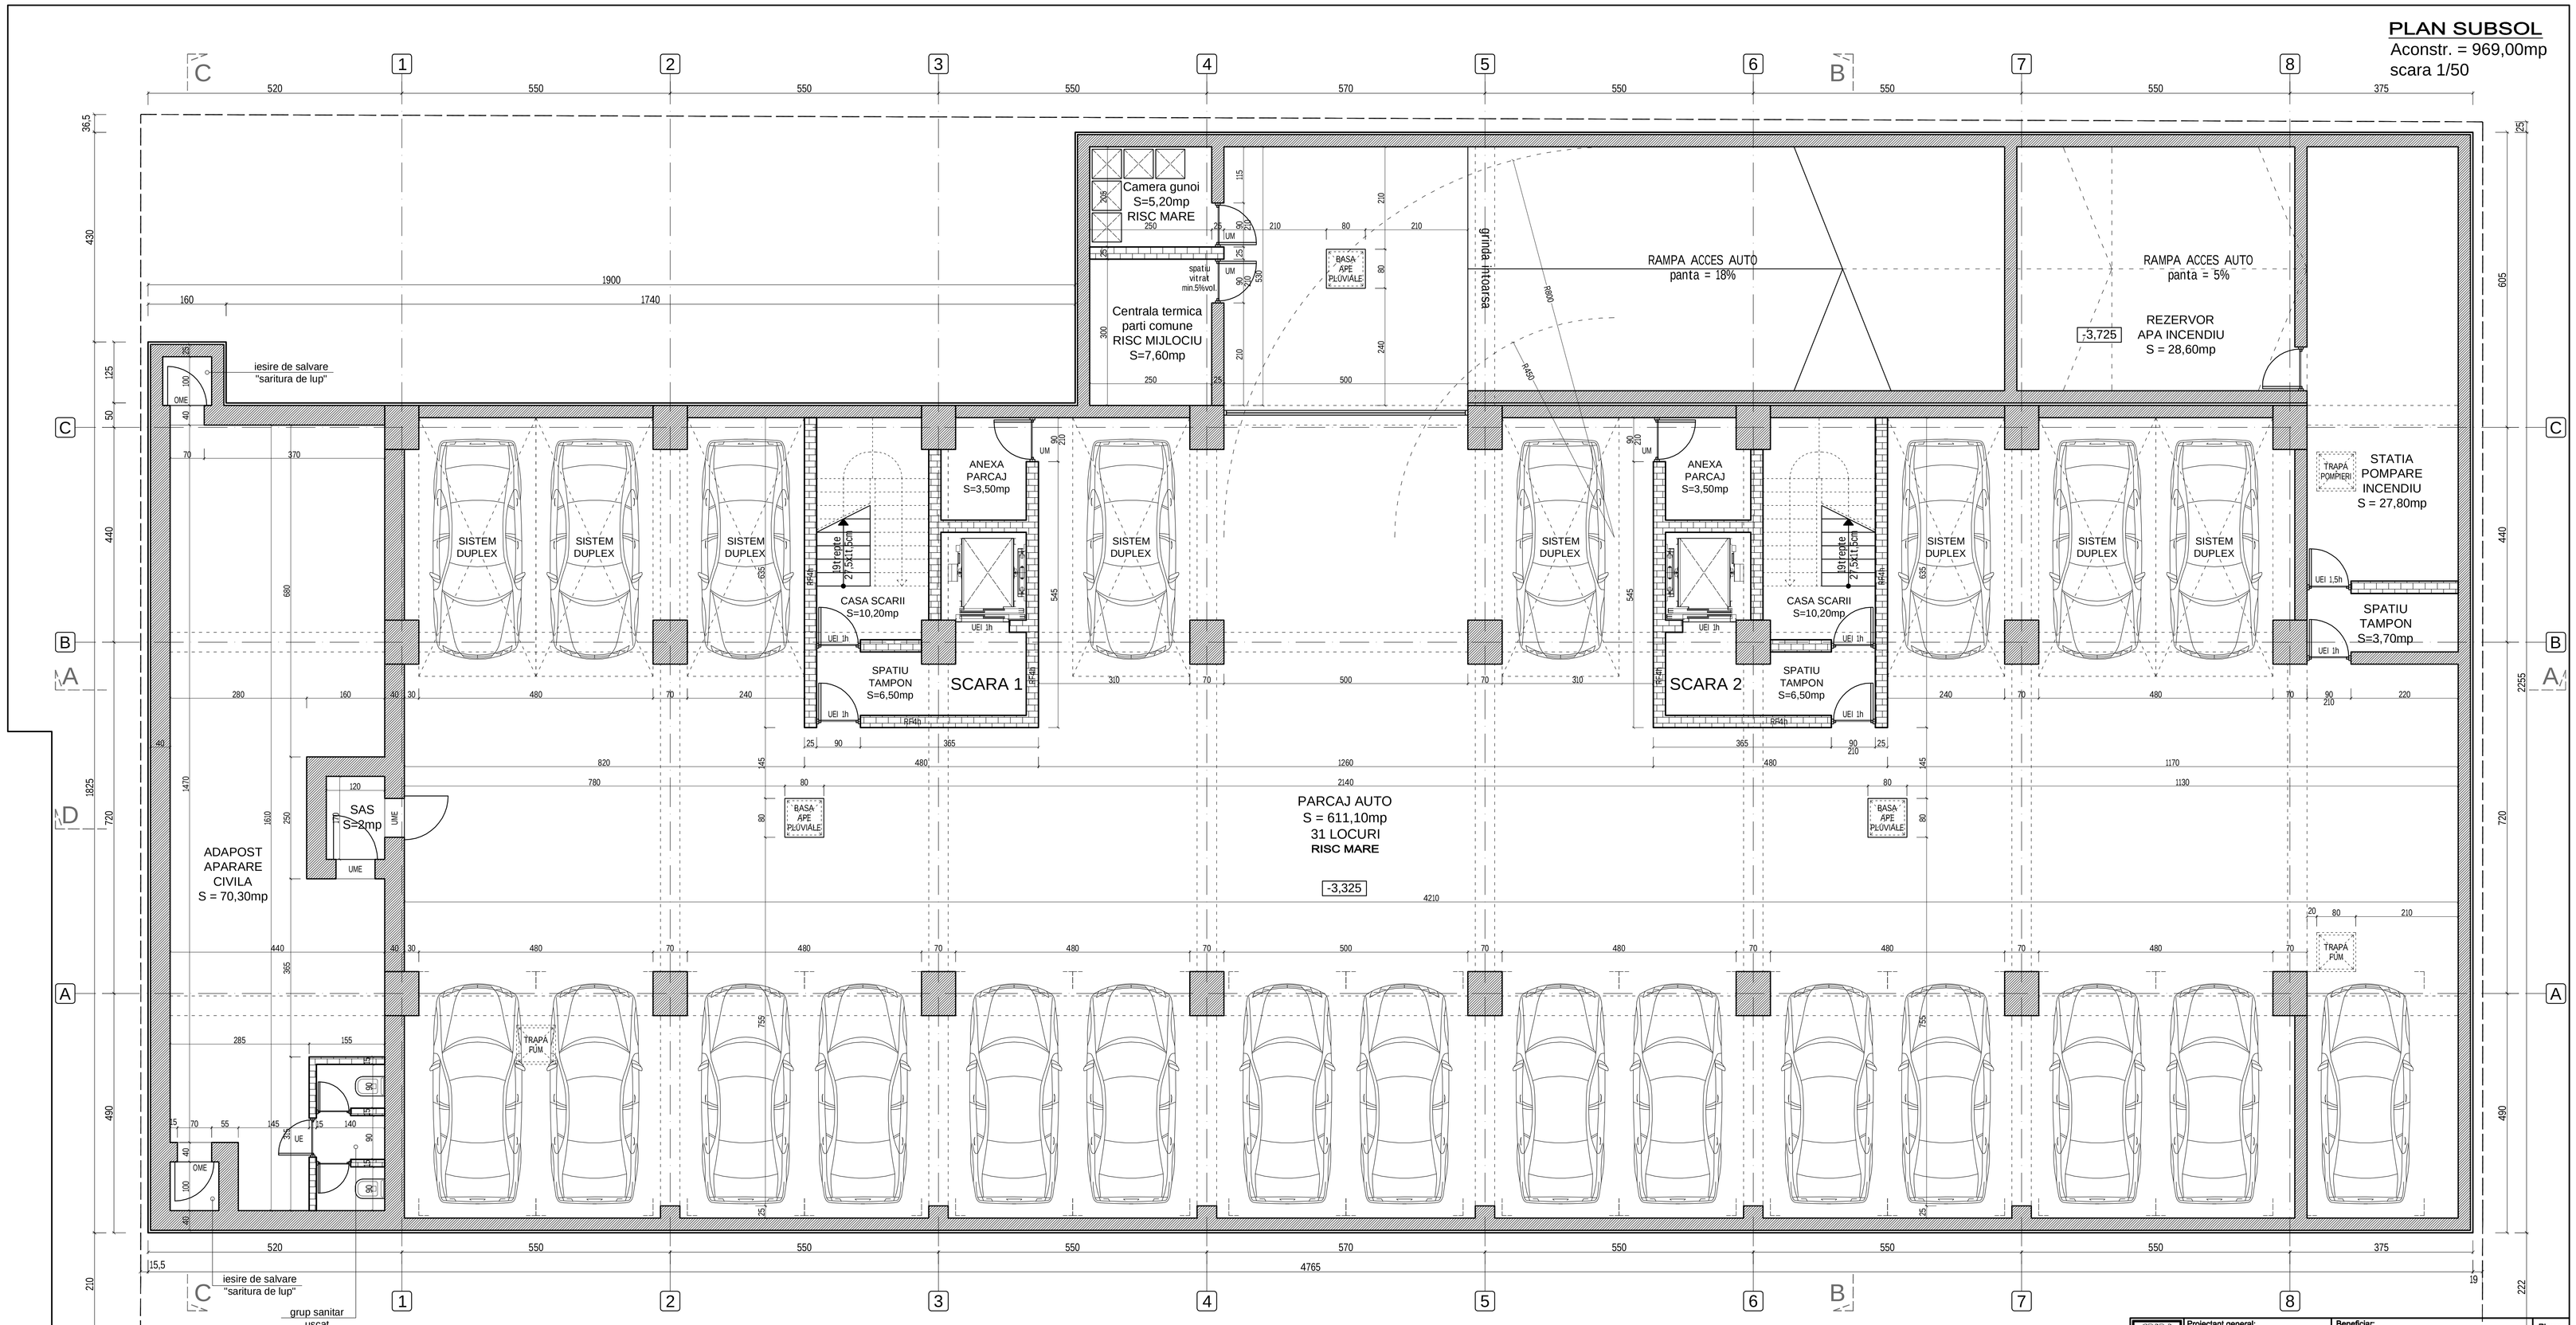

NOTA:
STRUCTURA - BETON ARMAT
STALPI + GRINZI TERMOIZOLATE
5cm POLISTIREN

CATEGORIA "C" DE IMPORTANTA
CLASA III DE IMPORTANTA
GRAD II DE REZISTENTA LA FOC
RISC MIC LA INCENDIU

Proiectant general: S.C. CRIBA DESIGN S.R.L. Str. Baba Novac, nr. 3, sect. 3, Bucuresti J40/5482/2002 tel/fax: 021 324 43 61 criba_proiectare@yahoo.com	Beneficiar: S.C. MERT S.A.		Plansa: A02
SEF PROIECT prof.dr.arh. CRISTINA GOCIMAN	Proiect: IMOBIL LOCUINTE SI SERVICII S+P+5/6E		
PROIECTAT arh. CLAUDIU HOGEA	Str. Erou Iancu Nicolae, nr. 8, nc 78, Voluntari, jud. Ilfov		
REDACTAT arh. CLAUDIU HOGEA	Plansa: PLAN SUBSOL (-2,975)		Scara: 1/50
Volum: ARHITECTURA	Nr. proiect: MT01	Faza: DTAC	Data: 07.2009