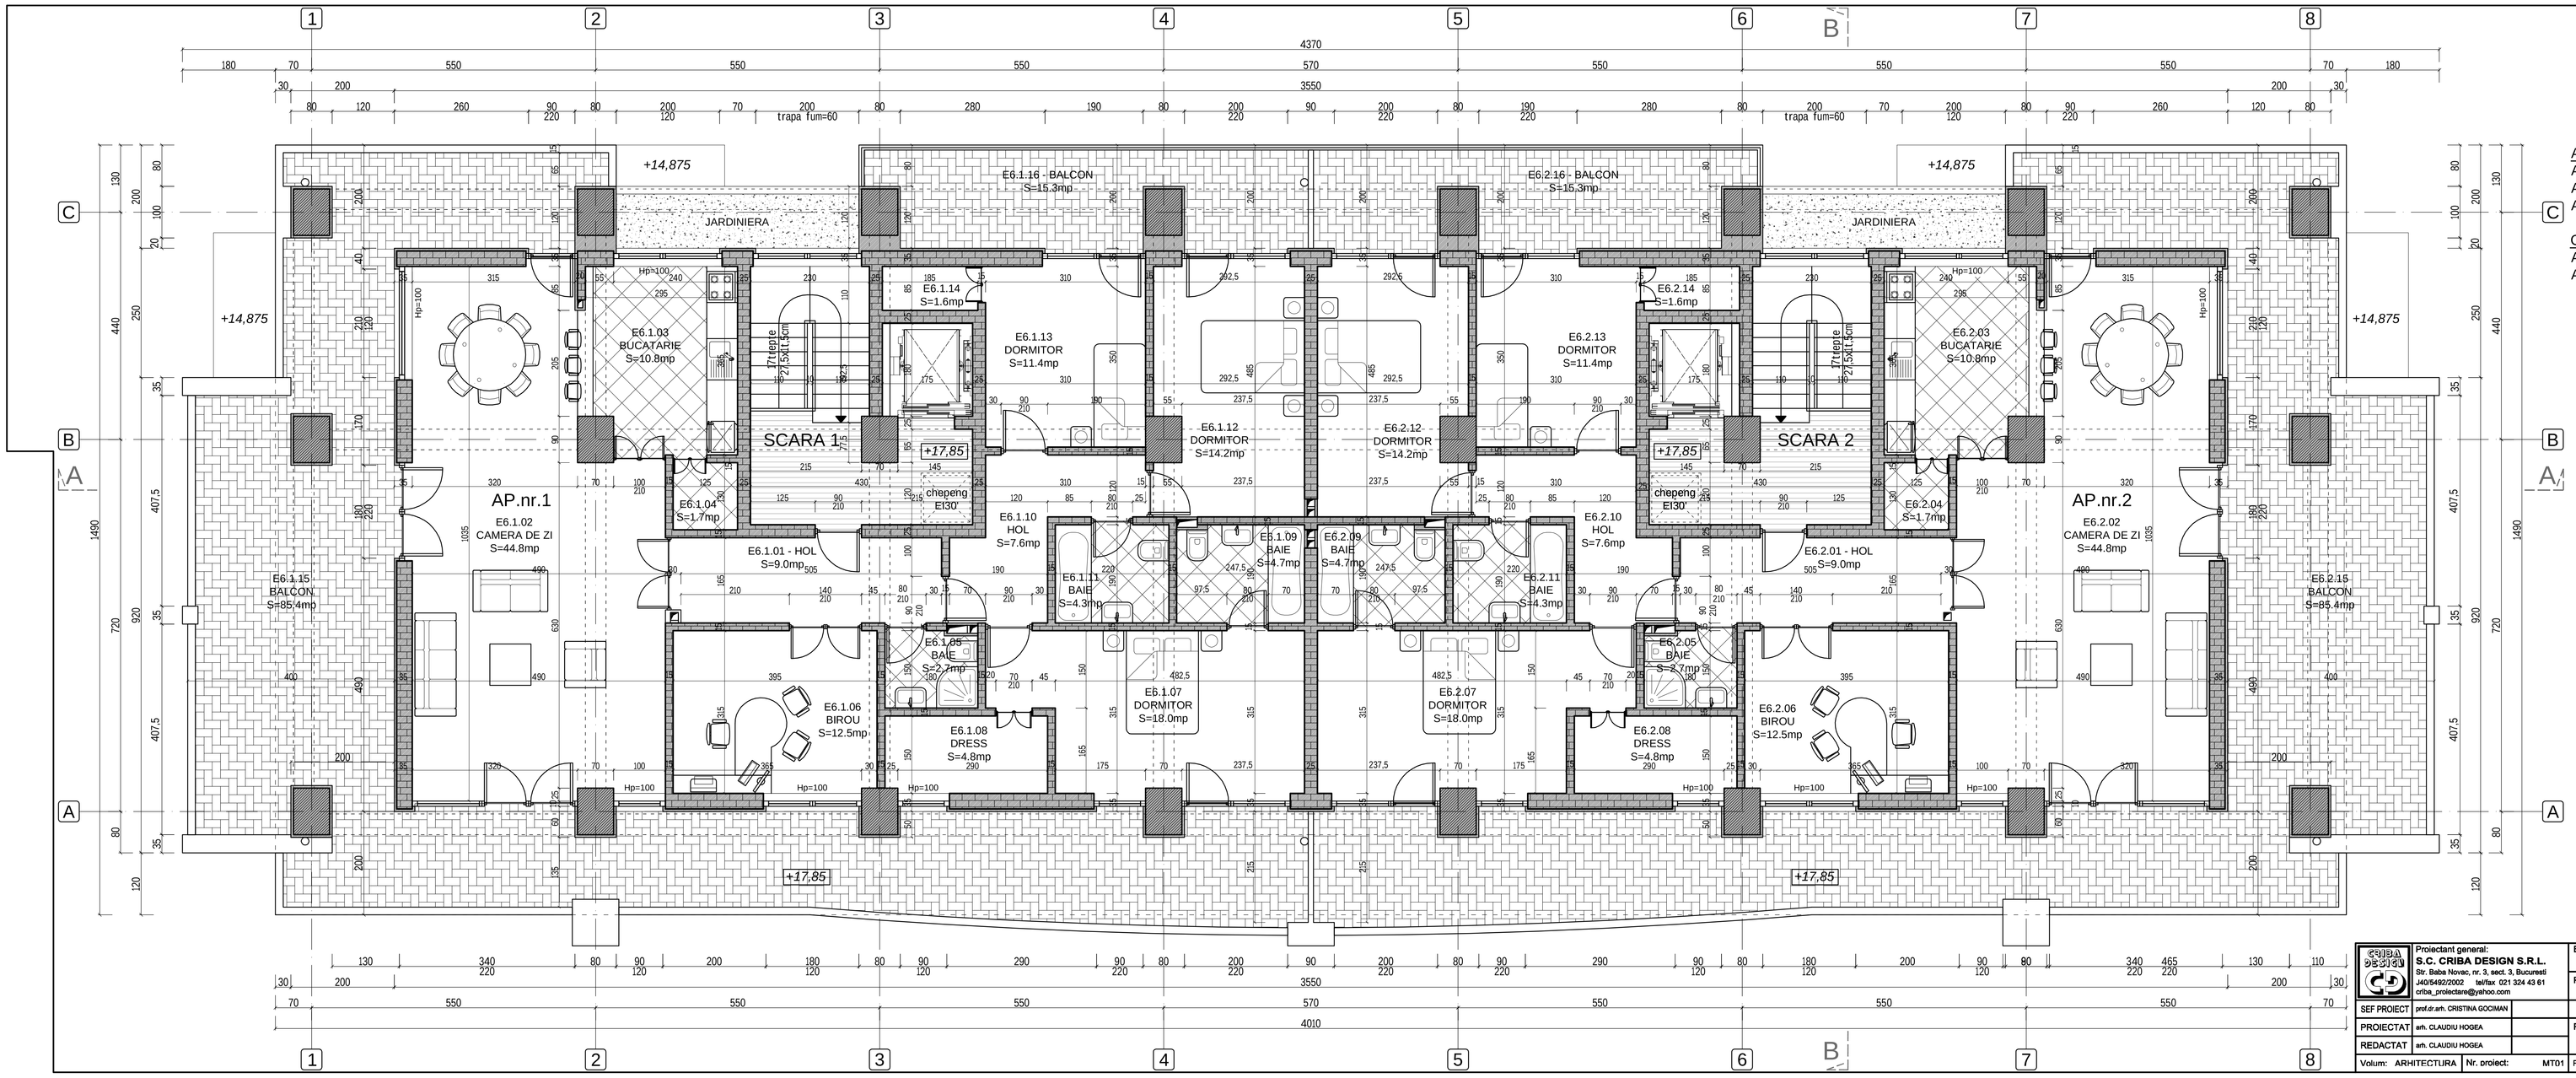

PLAN ETAJ 6

Aconstr. = 386,90mp
scara 1/50

APARTAMENT nr. 1, 2 (5 camere)

ARIE UTILA	= 148.00mp
ARIE CONSTRUITA	= 171.20mp
ARIE BALCOANE	= 100.70mp

CASA SCARII & HOL ETAJ (1 si 2)

ARIE UTILA	= 15.10mp
ARIE CONSTRUITA	= 22.25mp

NOTA:
STRUCTURA - BETON ARMAT
STALPI + GRINZI TERMOIZOLATE
5cm POLISTIREN

CATEGORIA "C" DE IMPORTANTA
CLASA III DE IMPORTANTA
GRAD II DE REZISTENTA LA FOC
RISC MIC LA INCENDIU

CRIBA DESIGN SRL J40/5492/2002 RO 14824123	Proiectant general: S.C. CRIBA DESIGN S.R.L. Str. Baba Novac, nr. 3, sect. 3, Bucuresti J40/5492/2002 tel/fax: 021 324 43 61 criba_proiectare@yahoo.com	Beneficiar: S.C. MERT S.A.	Plansa: A05
		Proiect: IMOBIL LOCUINTE SI SERVICII S+P+5/6E	
SEF PROIECT	prof.dr.arh. CRISTINA GOCIMAN	Str. Erou Iancu Nicolae, nr. 8, nc 78, Voluntari, jud. Ilfov	
PROIECTAT	arh. CLAUDIU HOGEA	Plansa: PLAN ETAJ 6 (+17,85)	Scara: 1/50
REDACTAT	arh. CLAUDIU HOGEA		
Volum: ARHITECTURA	Nr. proiect: MT01	Faza: DTAC Data: 07.2009	