Steren = 1200,00mp
Sconstr/sol = 492,70mp
Sdesf. = 3678,10mp
POT = 41%
CUT = 3,1
Hmax = 22,815m

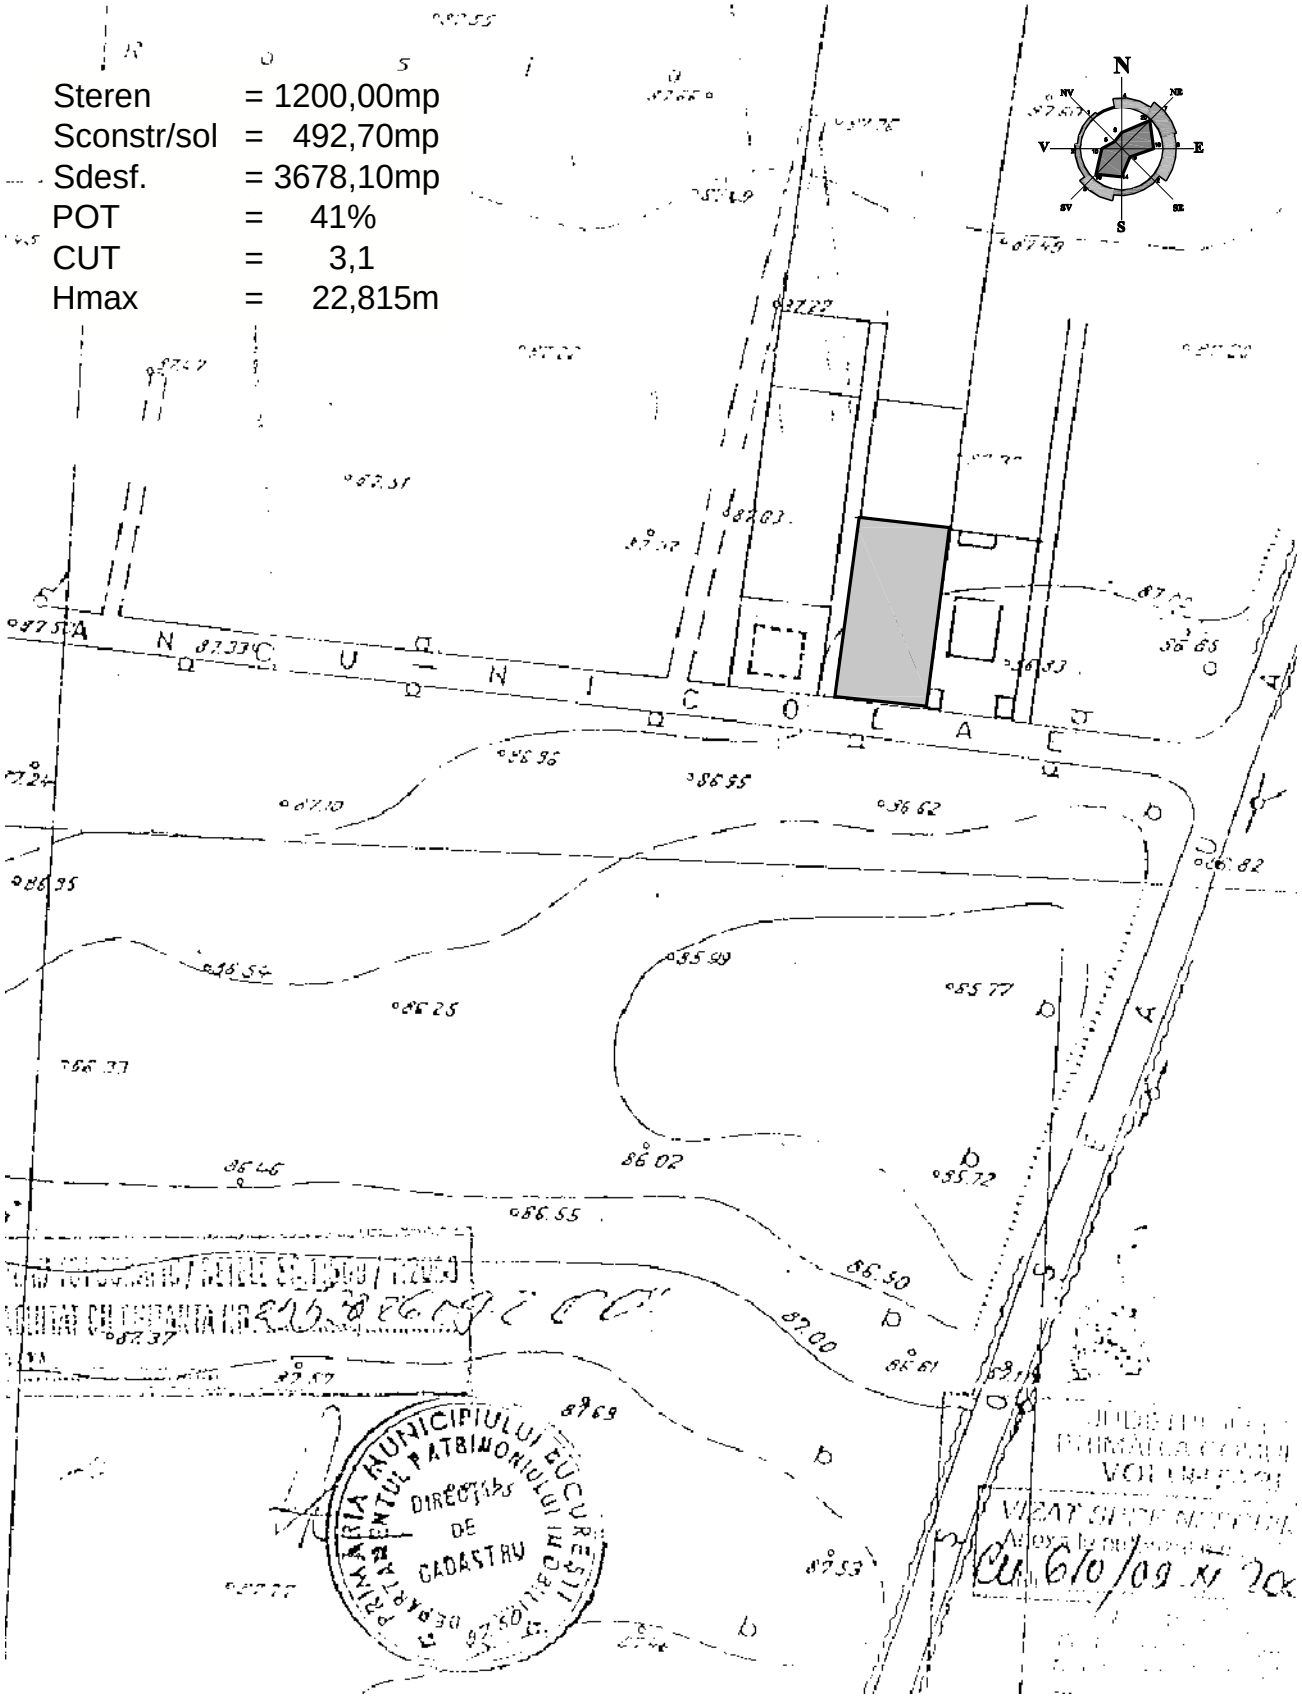

CRIBA DESIGN	Proiectant general: **S.C. CRIBA DESIGN S.R.L.** Str. Baba Novac, nr. 3, sect. 3, Bucuresti J40/5492/2002 tel/fax 021 324 43 61 criba_proiectare@yahoo.com	Beneficiar: **S.C. MERT S.A.**		Plansa:
		Proiect: **IMOBIL LOCUINTE SI SERVICII S+P+5/6E**		AU1
SEF PROIECT	prof.dr.arh. CRISTINA GOCIMAN	Str. Erou Iancu Nicolae, nr. 8, nc 78, Voluntari, jud. Ilfov		
PROIECTAT	arh. CLAUDIU HOGEA	Plansa: PLAN DE INCADRARE IN ZONA		Scara:
REDACTAT	arh. CLAUDIU HOGEA			1/2000
Volum: ARHITECTURA	Nr. proiect: MT01	Faza: DTAC	Data: 07.2009	